



Koordinatensystem: ETRS 89  
 Datum: DHHN2  
 Höhenensystem: gemessen  
 Messungstermin: 2015  
 Maßstab: 1:500

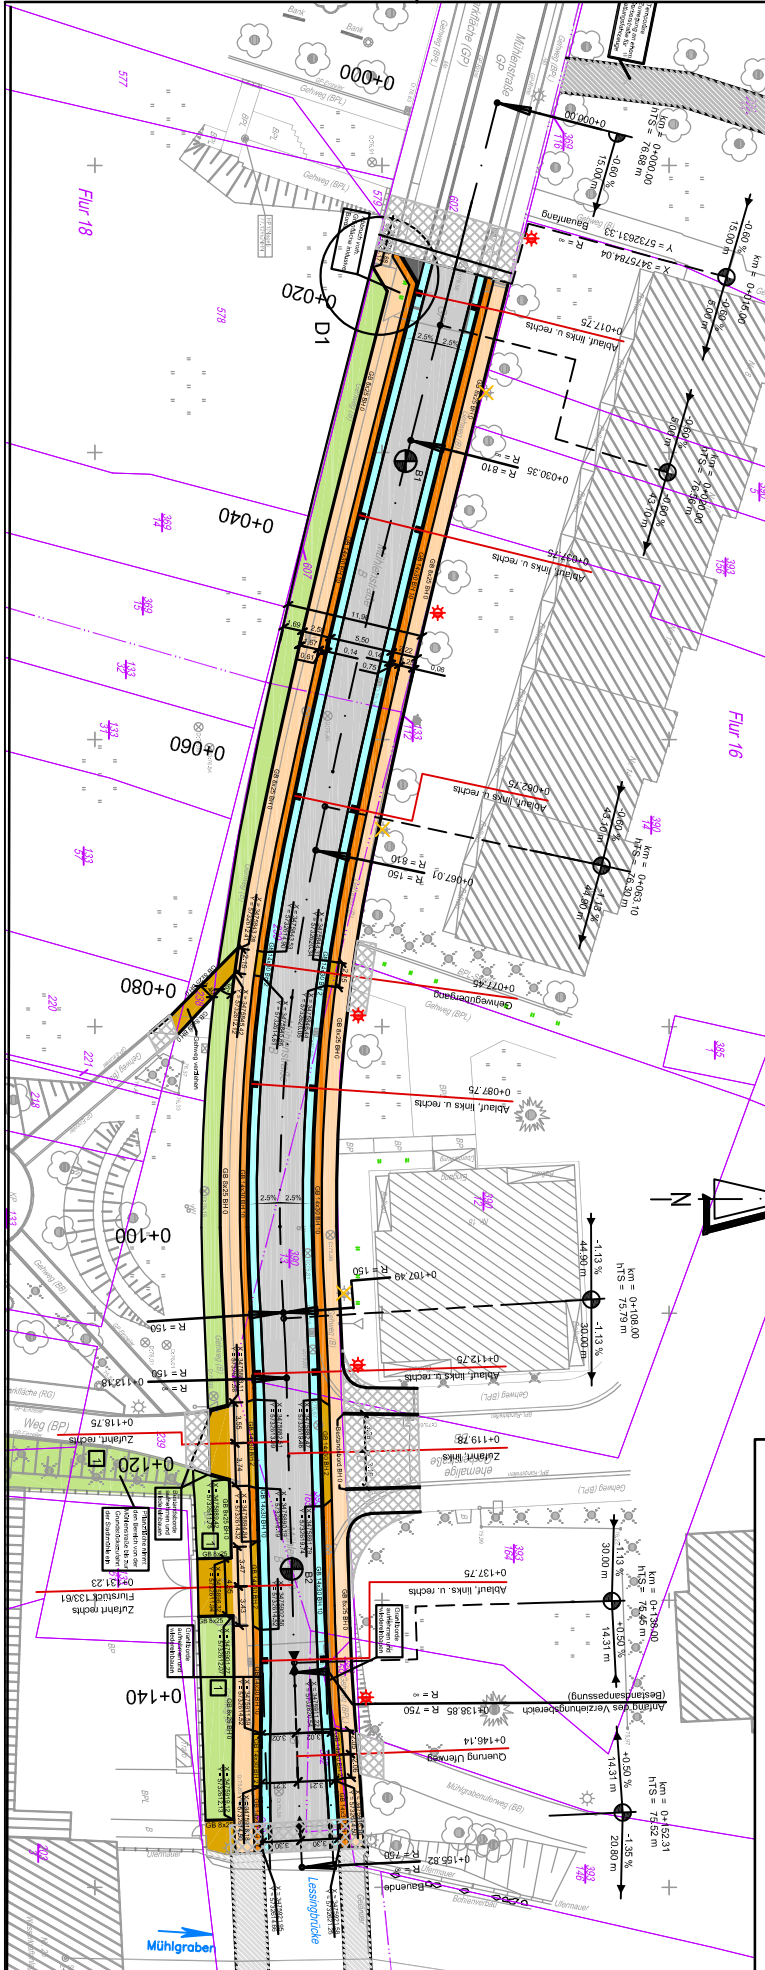

**Legende:**

**Bestand:**  
 Grenzlinie-Fugensitz  
 Fuhrnummer

**Bauwerke:**  
 Kanalbauwerk  
 Entwässerung  
 ...

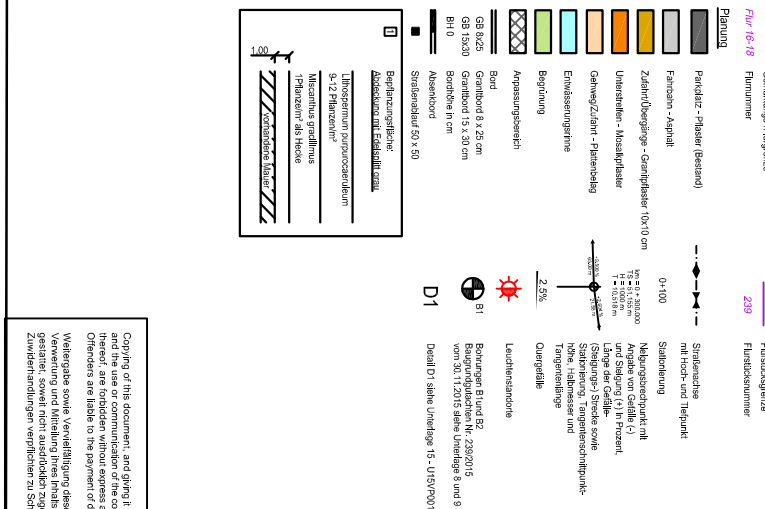

**Hinweis:**  
 Planung Regenwasserentsorgung erfolgt über gesonderte Planung

Hierzu gehören folgende Pläne:  
 ...

Projekt:	Grundrisslicher Ausbau (Teilbereich) Mühlenerstraße Forst
Standort:	...
Maßstab:	1:500
Datum:	...
Gezeichnet:	...
Geprüft:	...
Freigegeben:	...

